


1階席平面図

- 舞台上手入口
- 看板バトン
 - 三ツ折水平幕
 - 三ツ折バック幕
 - 第5吊物バトン
 - 第2天井反射板バトン
 - 第2袖幕
 - 第3サスペンションライト
 - 745 アッパー水平ライト (文字幕共吊り)
 - 480 第4吊物バトン
 - 355 中割幕
 - 450 第3吊物バトン
 - 560 第2吊物バトン
 - 300 第2サスペンションライト
 - 480 第2ボーダーライト (文字幕共吊り)
 - 720 第1天井反射板バトン
 - 990 第1吊物バトン
 - 450 第1サスペンションライト
 - 450 第1ボーダーライト (文字幕共吊り)
 - 500 第1袖幕
 - 350 三ツ折暗転幕
 - 250 三ツ折緞帳
 - 950 三ツ折源氏幕
 - 三ツ折水引幕
 - プロセニウムサスペンションライト

名称	長さ(m)	許容荷重(kg)	速度(m/min)
プロセニウムサスペンションライト	16.4	500	10
第1、2ボーダーライト	16.4	500	10
第1~3サスペンションライト	16.4	500	10
水平ライトバトン	16.4	400	10
第1~5吊物バトン	16.4	400	0.6~45
三ツ折水引幕	20.3	-	5
三ツ折源氏幕	20.3	-	5
三ツ折緞帳	16.4	-	5~45
三ツ折暗転幕	16.4	-	5~45
第1~2袖幕	16.4	-	10
中割幕	16.4	-	10
三ツ折バック幕	16.4	-	5
三ツ折水平幕	16.4	-	5
第1、2反射板バトン	16.4	100	3
看板バトン	11.0	300	5

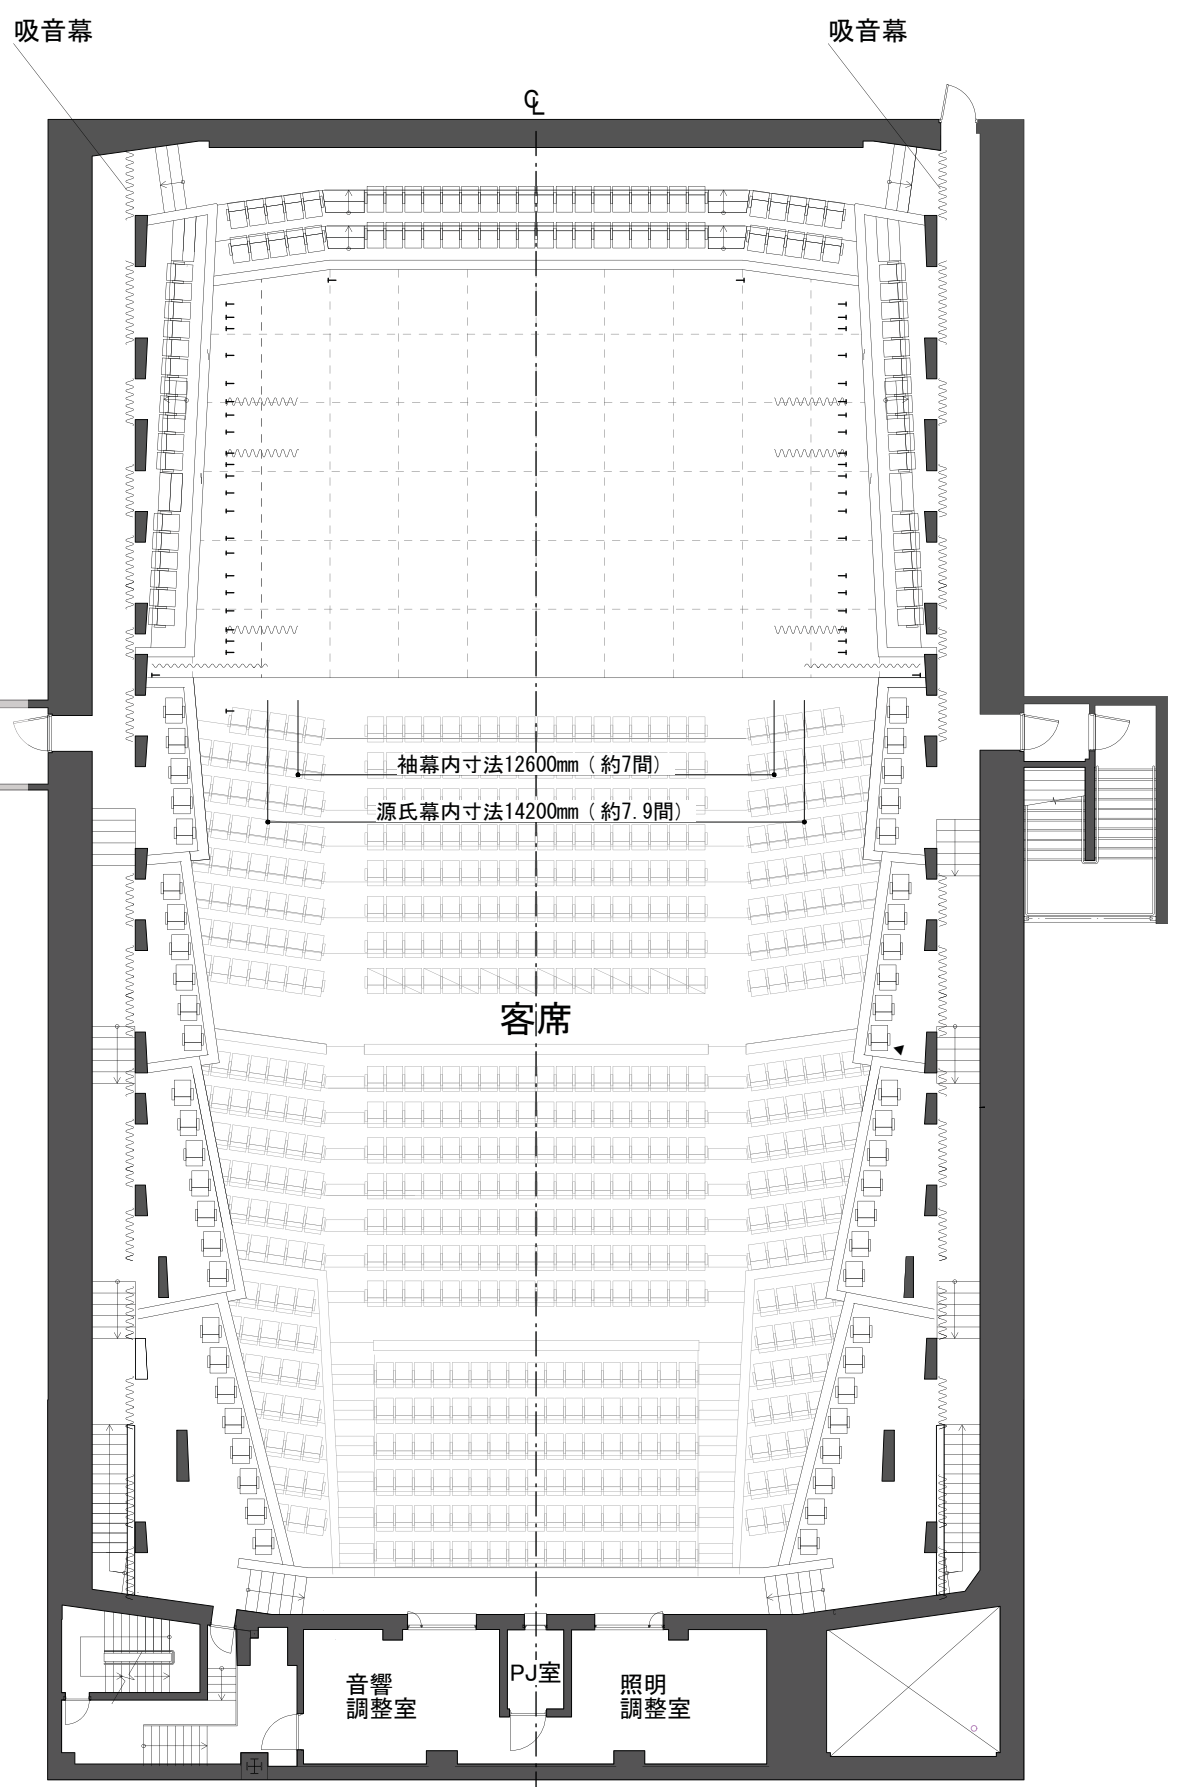

2階席平面図